



PLANTA
BAIXA
-ÁREA
EXISTENTE

escala
1:50

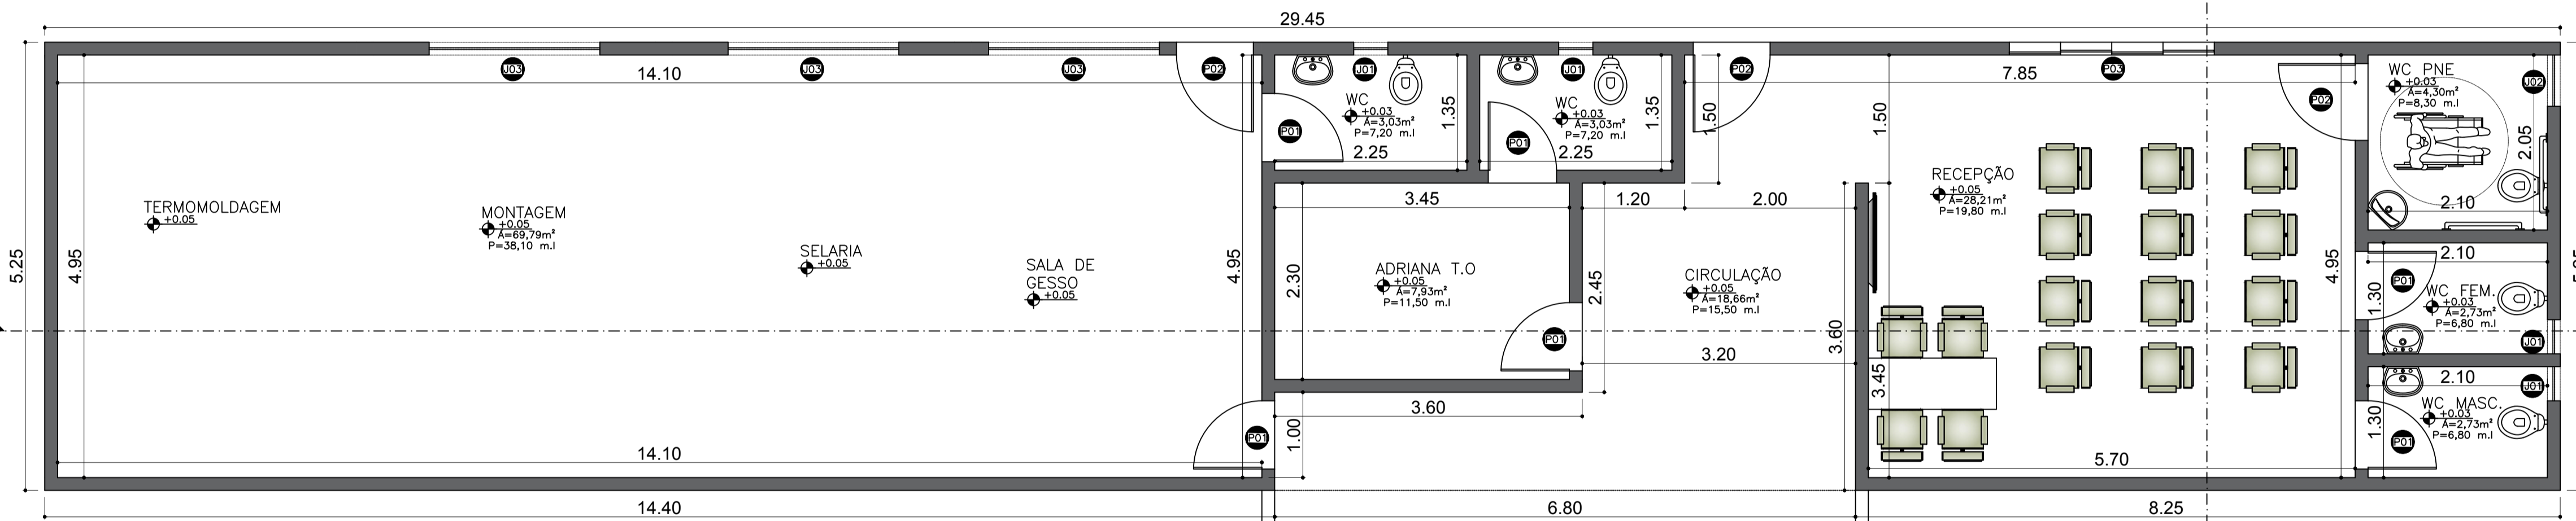

PLANTA
BAIXA
-ÁREA
A
REFORMAR

escala
1:50

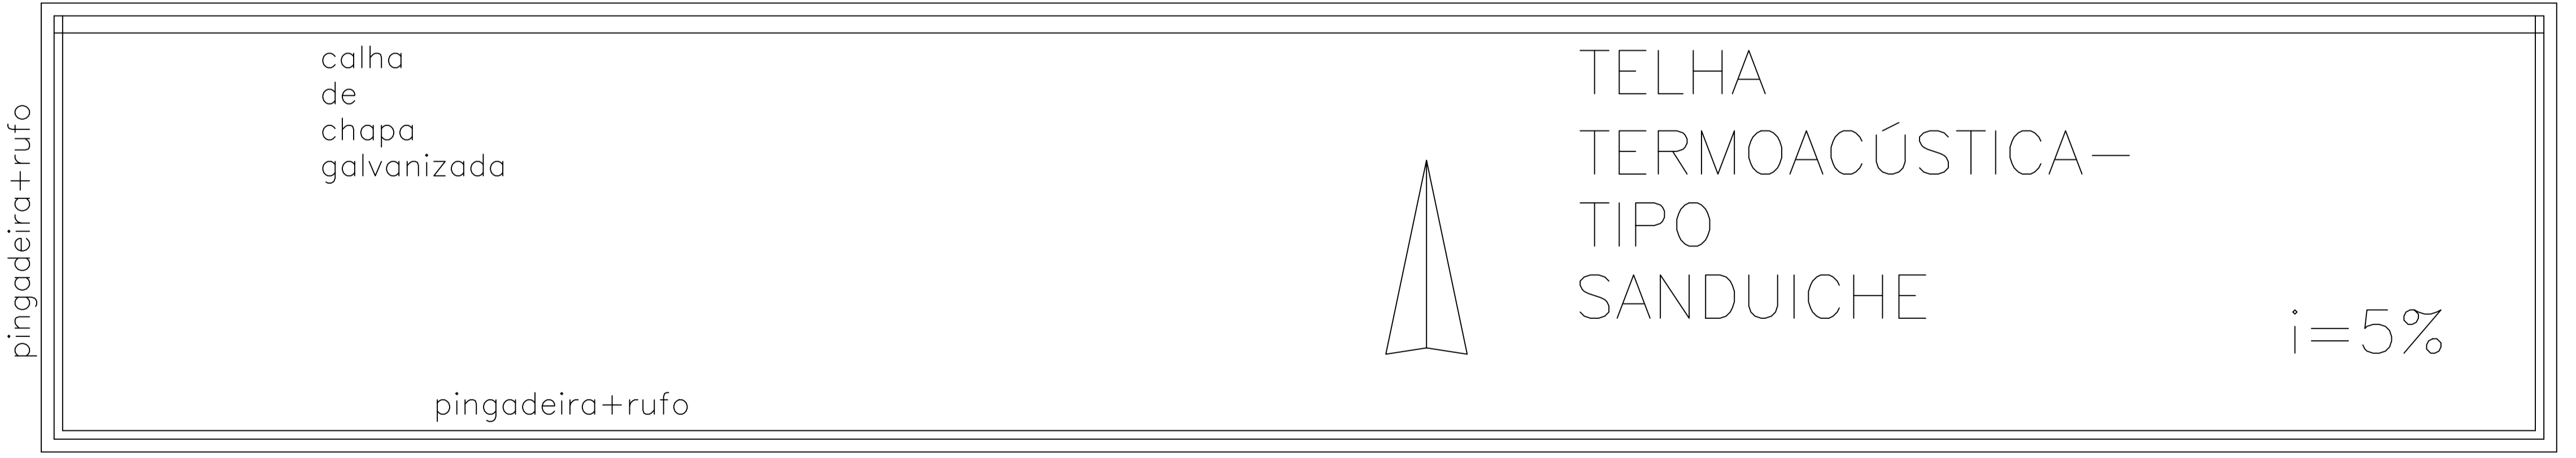

PLANTA
DE
COBERTURA

escala
1:50

QUADRO DE JANELAS						
ITEM	LARGURA	ALTURA	PEITORIL	MATERIAL	QTD.	OBS:
J01	0.40	0.50	1.60	VIDRO TEMPERADO 8mm.	04	MÁXIMO AR
J02	0.60	0.50	1.60	VIDRO TEMPERADO 8mm.	01	MÁXIMO AR
J03	2.00	0.60	1.50	VIDRO TEMPERADO 8mm.	03	CORRER - 4 FOLHAS

QUADRO DE PORTAS					
ITEM	LARGURA	ALTURA	MATERIAL	QTD.	OBS:
P01	0.80	2.10	MADERA	06	ABRIR
P02	0.90	2.10	MADERA	03	ABRIR
P03	2.40	2.10	MADERA	01	CORRER - 4 FOLHAS

Nº DO CODIGO DE VALIDAÇÃO: **APROVE FÁCIL**

ART PROJETO: 1320200017221
 ART EXECUÇÃO: 1320200017221
 Configuração Para Plotagem: Modelo PMCG Arquivo em Anexo

TITULO: **REFORMA SEM ALTERAÇÃO DE USO**

ATIV./USO: **INSTITUCIONAL**

LOCAL: **RUA CARLINDA TOGNINI, 221 - lote A - qd.41**
 parcelamento: VILA PROGRESSO - Bairro: Jardim Paulista, CAMPO GRANDE MS

ESCALA: Indicada DATA: fevereiro/ 2020

CONTEUDO: **PLANTAS**

QUADRO DE AREA:

ÁREA TOTAL DO TERRENO	9.050,92 m²	PRANCHA
ÁREA A REFORMAR	154,61 m²	

01/02

AUTOR DO PROJETO	PROPRIETARIO(S)
Eng.civil ROSEMEYRE FLAVIO DE MACEDO CREA 4891/D-MS	ASSOC. DE PAIS AMIGOS DOS EXCEPCIONAIS DE CAMPO GRANDE MS CNPJ: 03.025.707/0001-40
RESP. TEC. PELA EXECUÇÃO DA OBRA	REPRESENTADO POR: ANTONIO JOSE DOS SANTOS NETO CPF.: 348.790.569-87
Eng.civil ROSEMEYRE FLAVIO DE MACEDO CREA 4891/D-MS	
END: rosemeyremacedo2010@hotmail.com	